



Apartmaji na strehi trgovskega centra

AVTORJI PROJEKTA:
Rok Oman, u.d.i.a.
Špela Videčnik, u.d.i.a.
Jelka Šolmajer, u.d.i.a.
Martina Lipicer, u.d.i.a.
Andrej Gregorič, u.d.i.a.
Meta Fortuna, u.d.i.a.

LETO PROJEKTA OZIROMA IZGRADNJE:
projekt: 2006
izgradnja: 2007

PROJEKTIVNO PODJETJE:
OFIS arhitekti, Mercator Optima

LOKACIJA PROJEKTA:
Trg svobode, Bohinjska Bistrica

IZBRANA TEMA:
infrastrukturna povezanost

Izhodiščna investitorjeva namera je bila, da zgradi nov nakupovalni center na lokaciji obstoječe samopostrežne trgovine. Obenem projekt izkorišča streho kompleksa kot od tak dvignjeno parcelo večstanovanjske stavbe. Lesena stavbna masa je locirana v središču naselja Bohinjska Bistrica, nedaleč od Bohinjskega jezera. Oblika stavbnega telesa povzema konturo okoliških gora, hkrati pa sosednjimi stavbami ne zastira pogledov proti severu.

Na strehi nakupovalnega centra so stanovanje razvrščena v stopničasto grajen L blok, s čimer le-ta kljubuje prevladujočim hladnim zahodnim vetrovom – obenem pa objemu skupni na pol zasebni strešni stanovanjski vrt in dvorišče.



Fasada je oblikovana kot kombinacija lesa in cementnih skodel. Proti severu in jugu je lesena opna mesta oblikovana prosojno, kot ograja balkonov in lož in tankih leseni letev; proti zahodu in vzhodu pa bolj zaprta in introvertirana, grajena v kombinaciji z rombastimi sivimi skoldami, saj vsebino ščiti pred močnim vetrom in snežnimi neurji.

Fasada nakupovalnega podstavka je kombinirana s steklom in pločevinastimi paneli.




foto: Tomaž Gregorič

tloris vzorčnega stanovanja

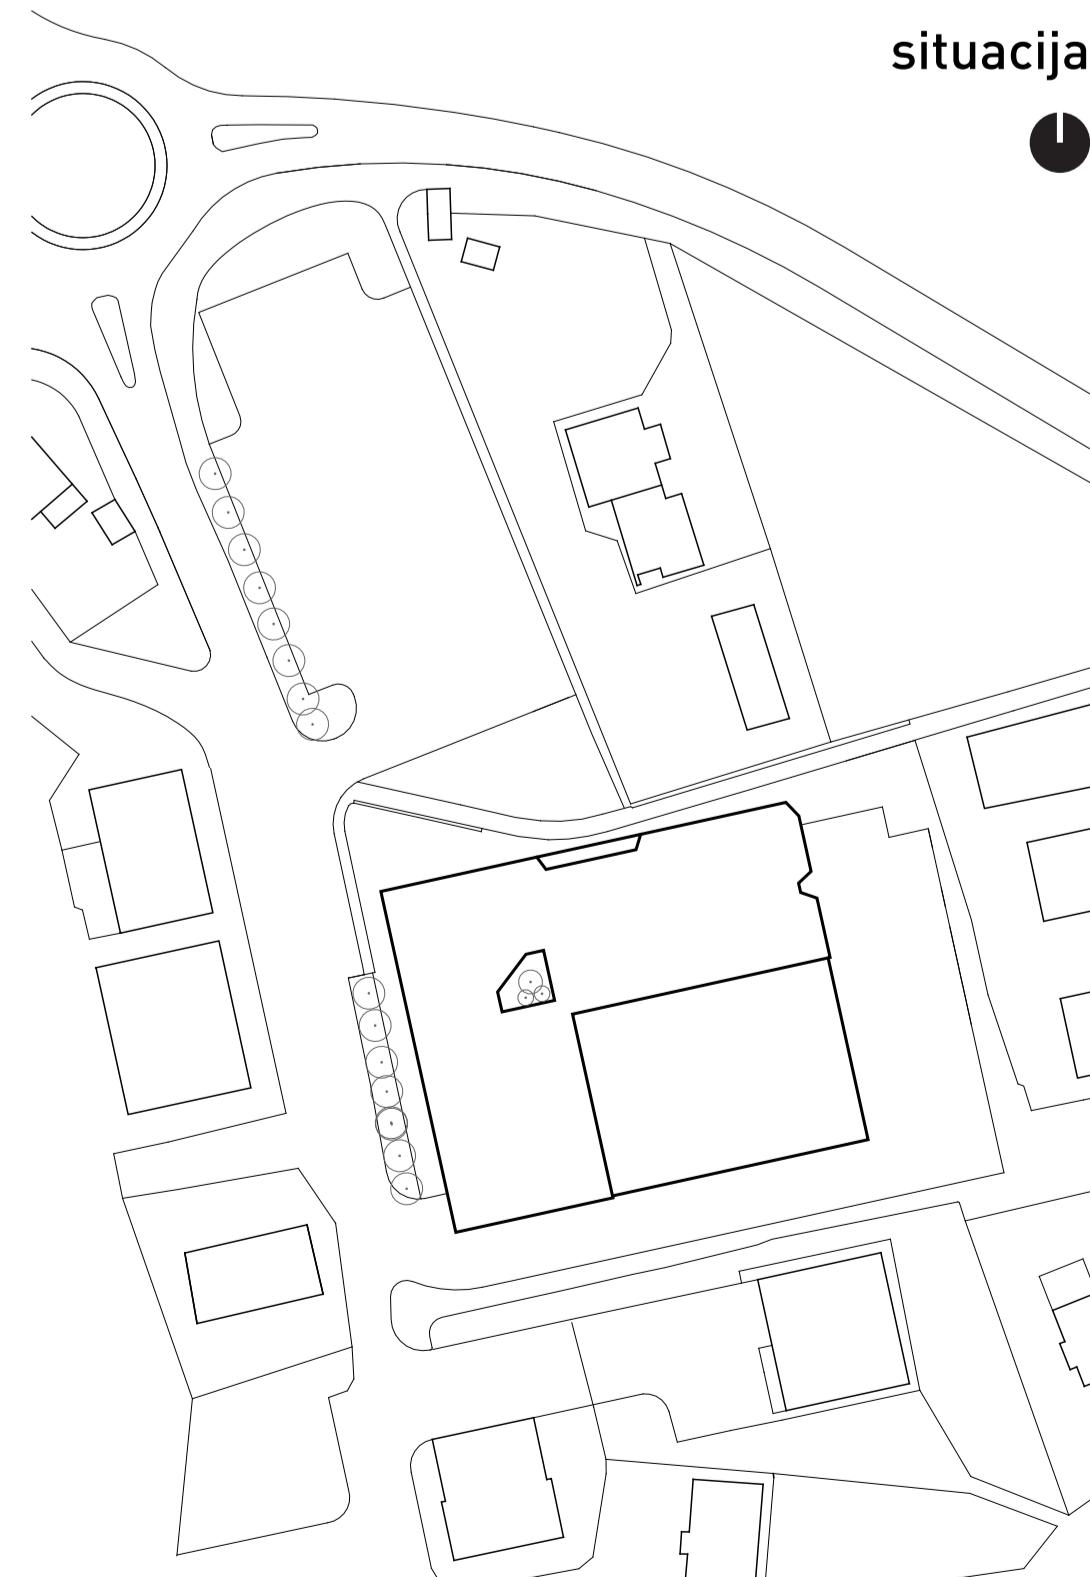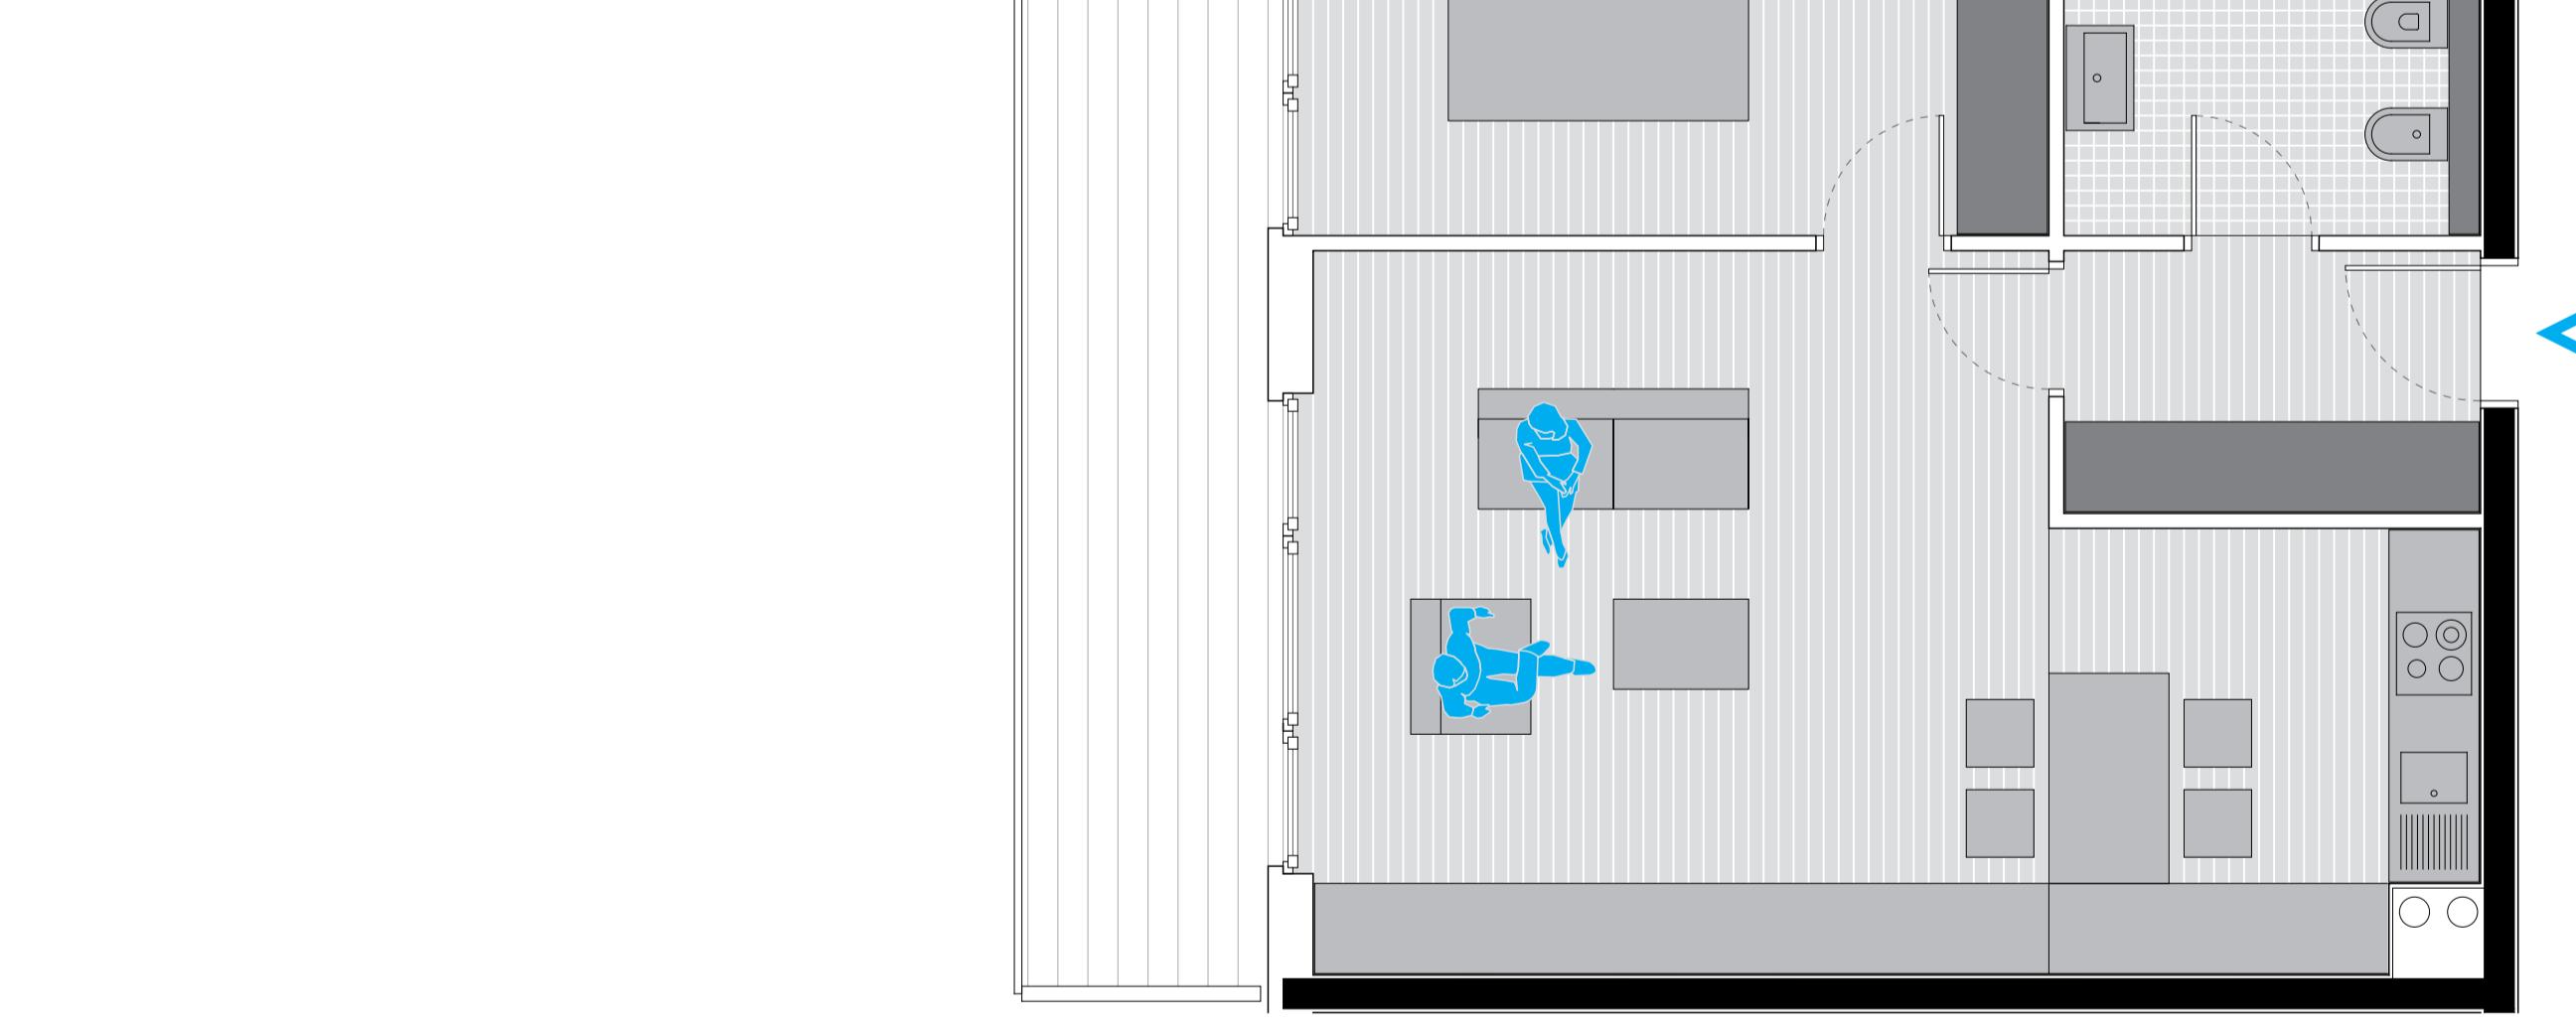

tloris tipične etaže

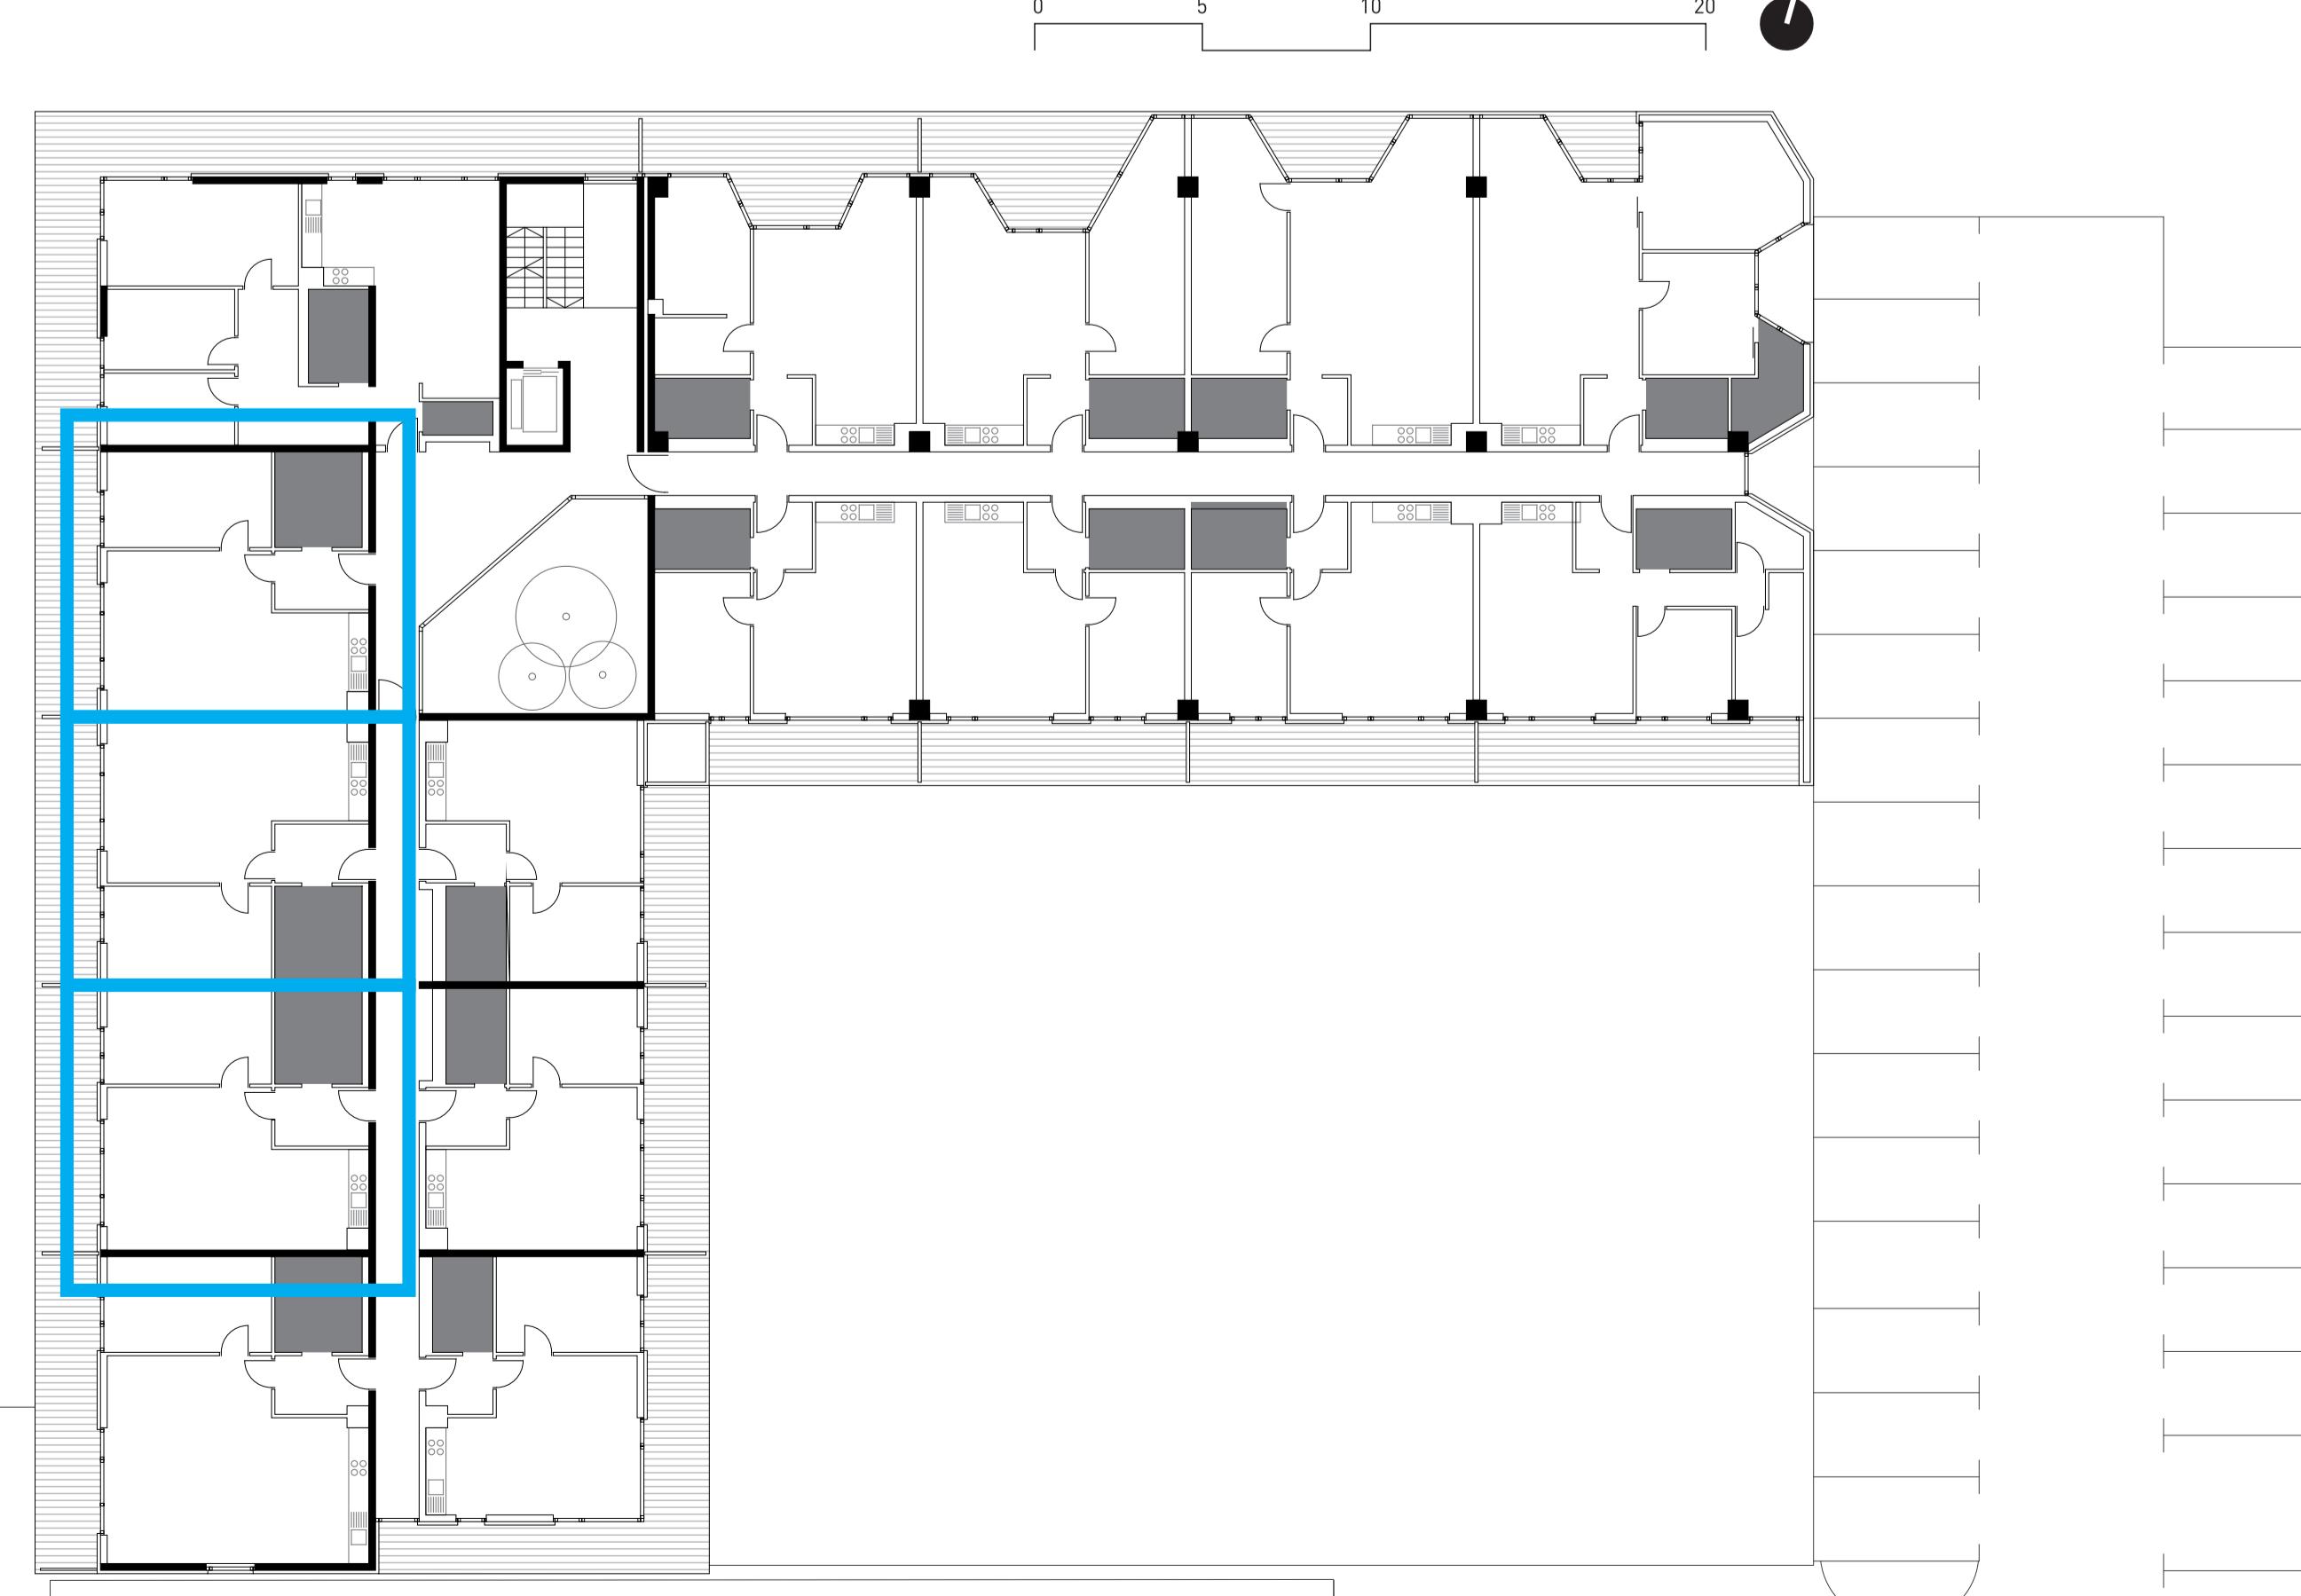

vizije so 4

stanovanje: bivati urbano
pomen in vsebina sodobne večstanovanjske gradnje

infrastrukturna povezanost