



# Neprofitna stanovanja Poljane

**AVTORJI PROJEKTA:**  
Matija Bevk, u.d.i.a., Vasa J. Perović, u.d.i.a.,  
Jernej Bevk, u.d.i.a., Špela Jerin, u.d.i.a.,  
Andrej Mercina, u.d.i.a., Mitja Zorc, u.d.i.a.,  
Sanja Škrinjar, u.d.i.a.

**LETO PROJEKTA OZIROMA IZGRADNJE:**  
projekt: 2002 - 2005  
izgradnja: 2005 - 2007

**PROJEKTIVNO PODJETJE:**  
bevk perović arhitekti

**LOKACIJA PROJEKTA:**  
Na Poljanah, Maribor

**IZBRANA TEMA:**  
srečevanje in anonimnost

**“Vrezani volumni oblikujejo  
obsežne prazne prostore – **sobe** –  
namenjene javnim programom.”**



Mini stanovanjsko naselje s štirimi bloki stotridesetih neprofitnih stanovanj je locirano blizu vozlišča z gostim prometom na Poljanah v Mariboru. Arhitekti – omejeni tudi z vnaprej določeno urbanistično zasnovo območja – so pomanjkanje kakovostnega zunanjega prostora nadomestili s kolektivnimi prostori znotraj blokov. V kvader blokov vrezani volumni oblikujejo obsežne prazne prostore – sobe – namenjene javnim programom. Ti prostori so zaprti – oblikovani kot pokrita igrišča ali odprtih – kot vrtovi na strehi orientirani proti soncu.

Stanovanja, ki so nanizana okoli osrednjega komunikacijskega jedra so tipska, naložena v nadstropijih, njihovo individualnost znotraj celote izražajo balkoni, ki spreminjajo pozicijo.




Balkoni kot akcenti na fasadi oblikujejo razgiban karakter bloka. Na fasadi je berljiv tudi prelez blokov. Polja strukturiranih fasadnih plošč označujejo stanovanja, nestrukturirani horizontalni pasovi pa betonske plošče nadstropij. Izbor fasadnih materialov izraža tudi industrijski karakter okolice.




foto: Miran Kambič

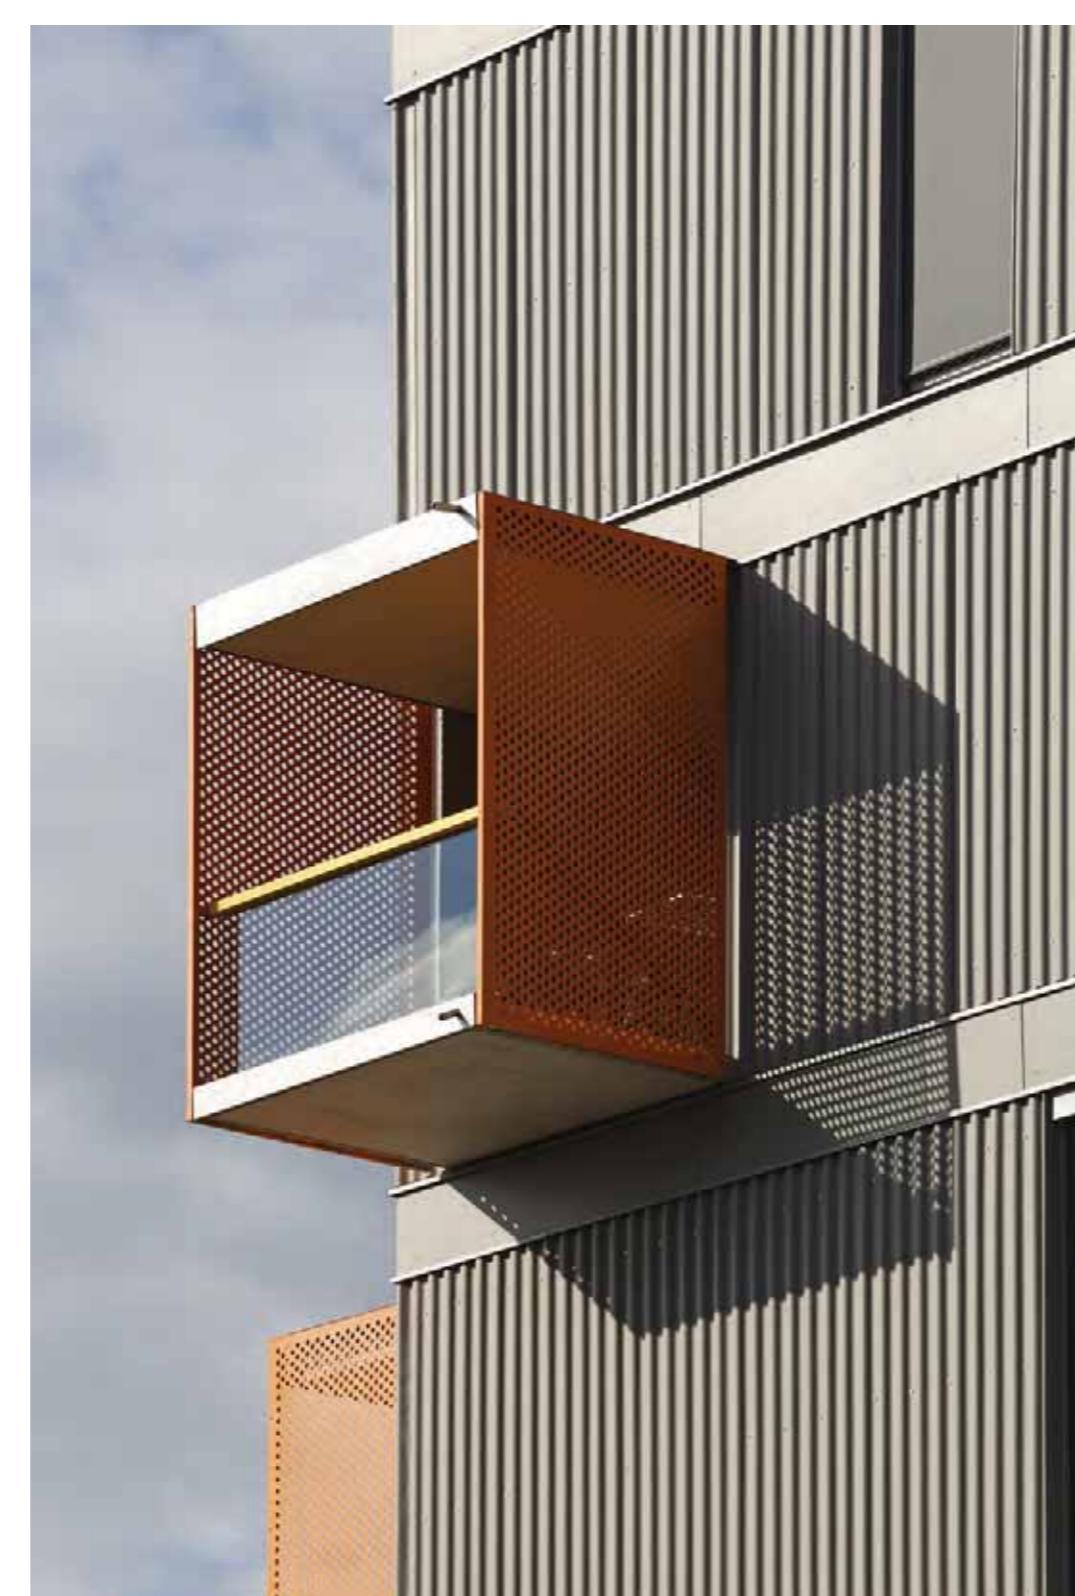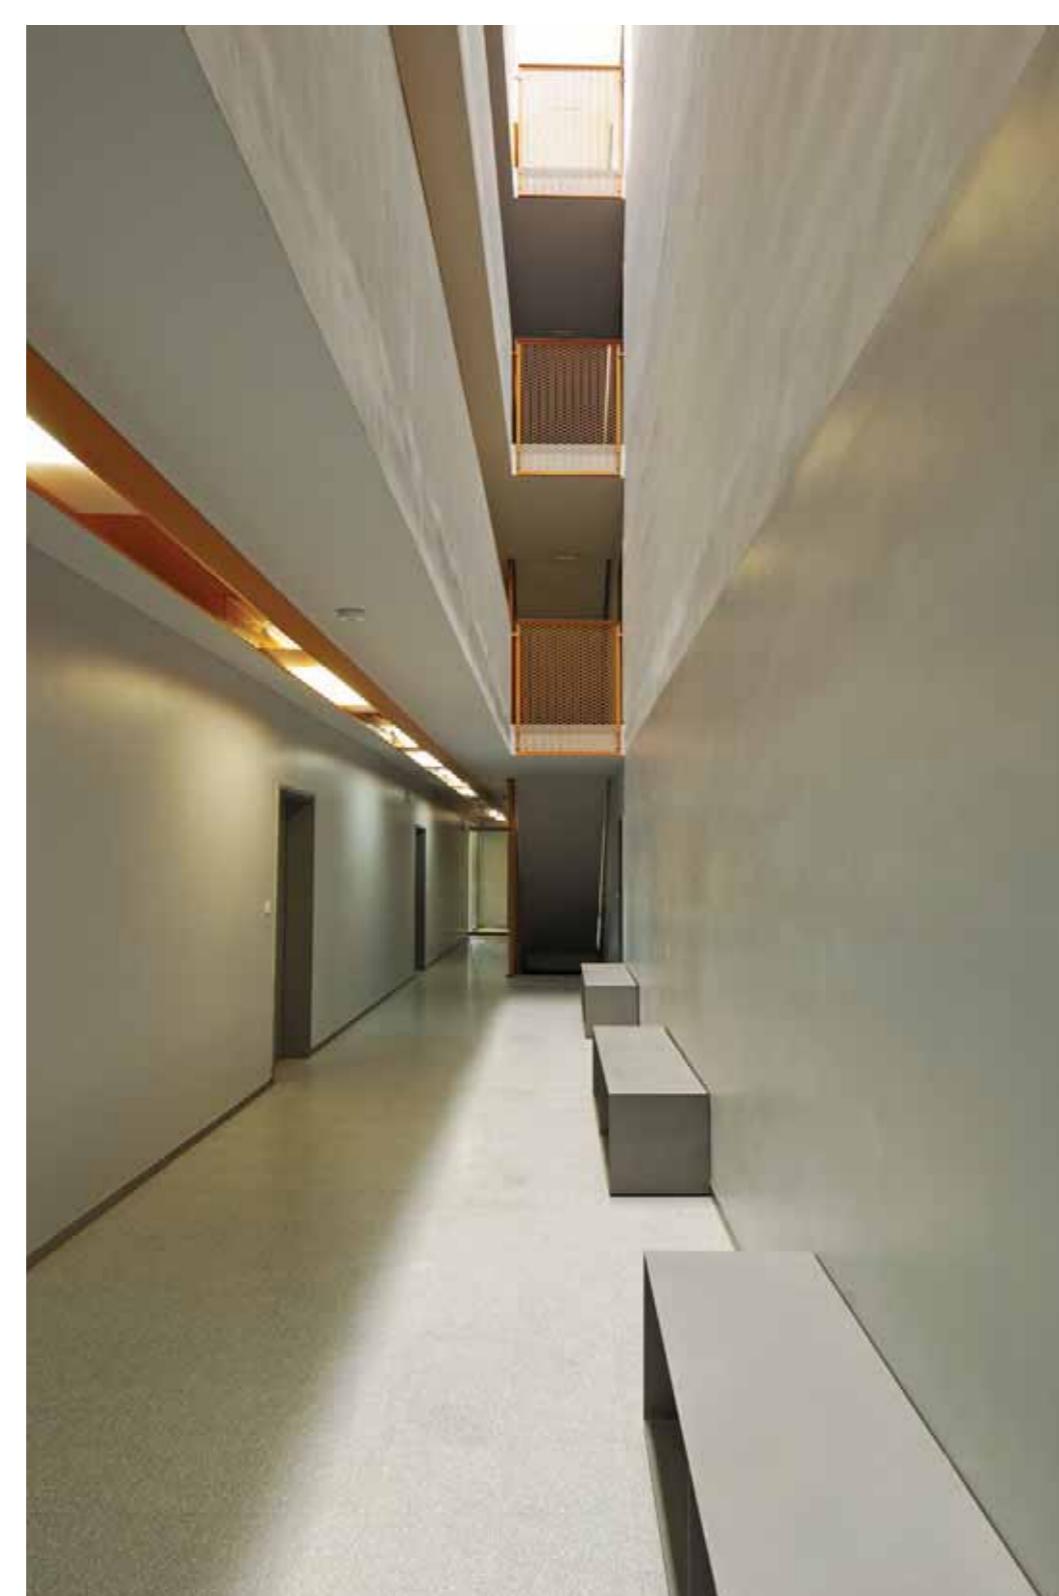

**tzloris vzorčnega stanovanja**

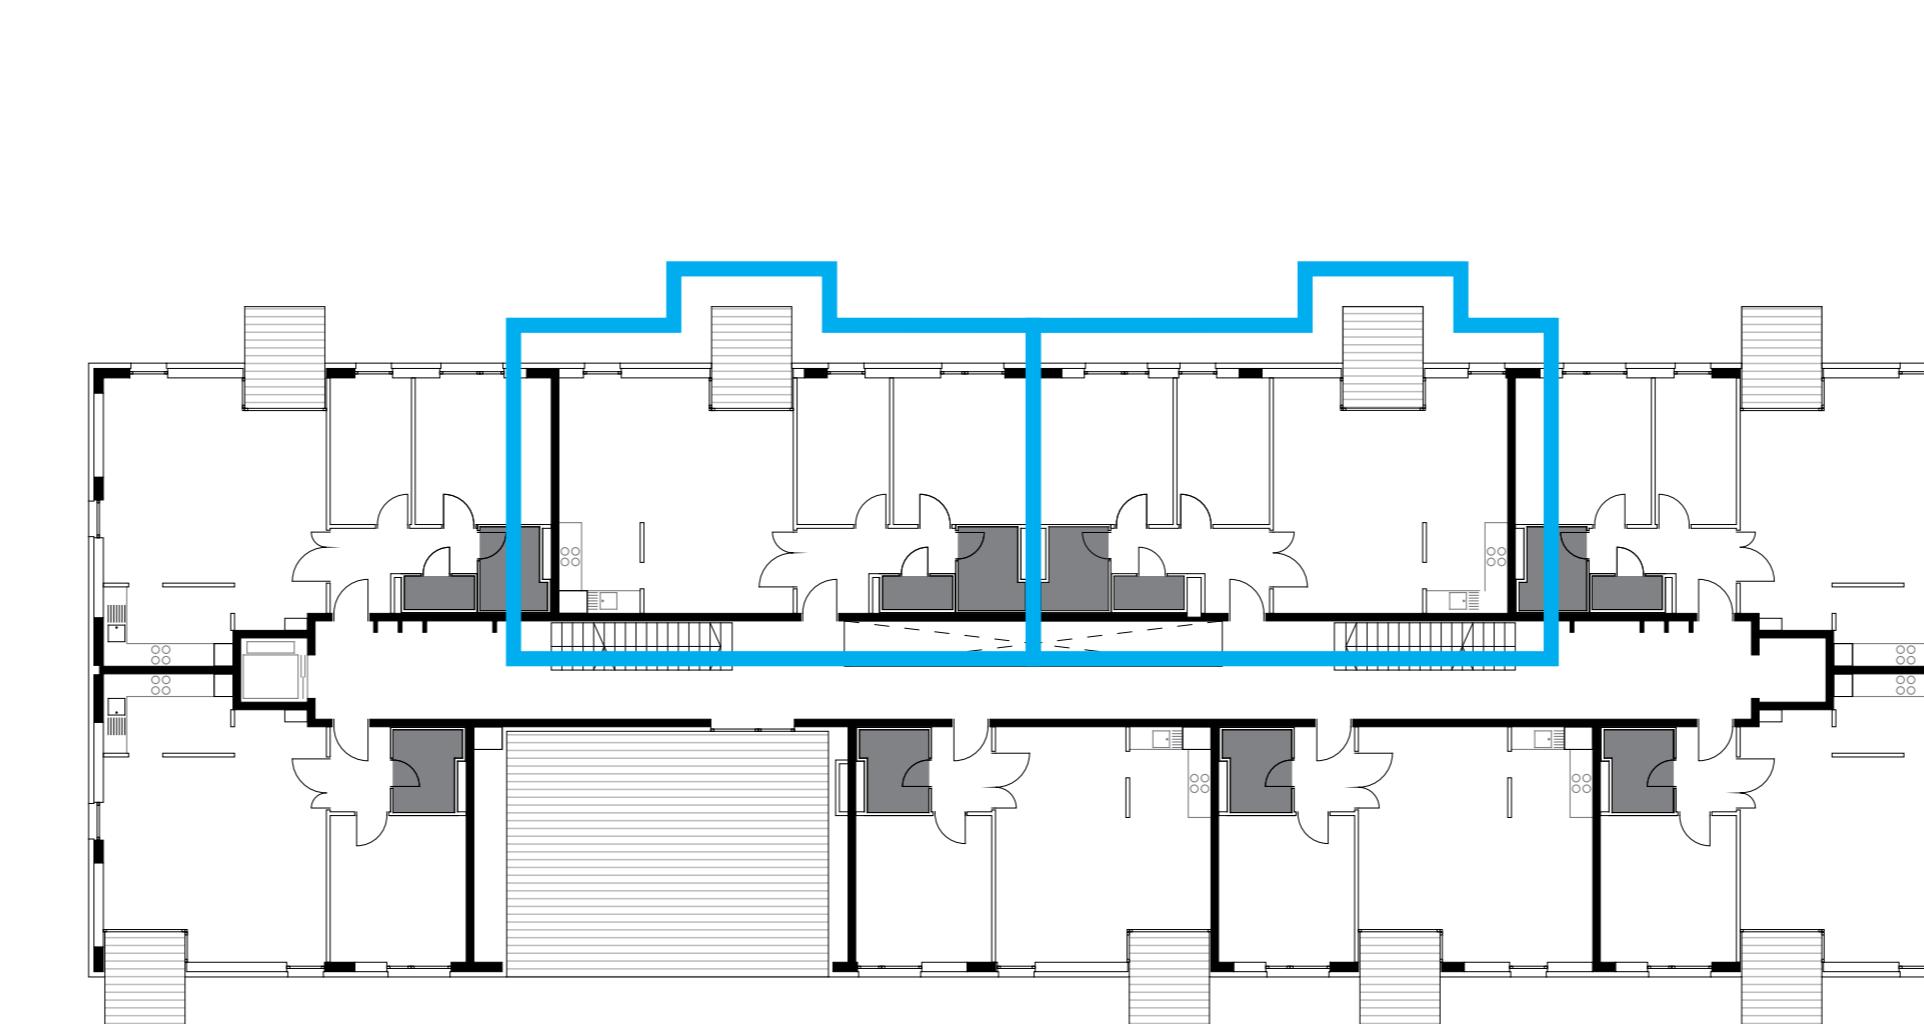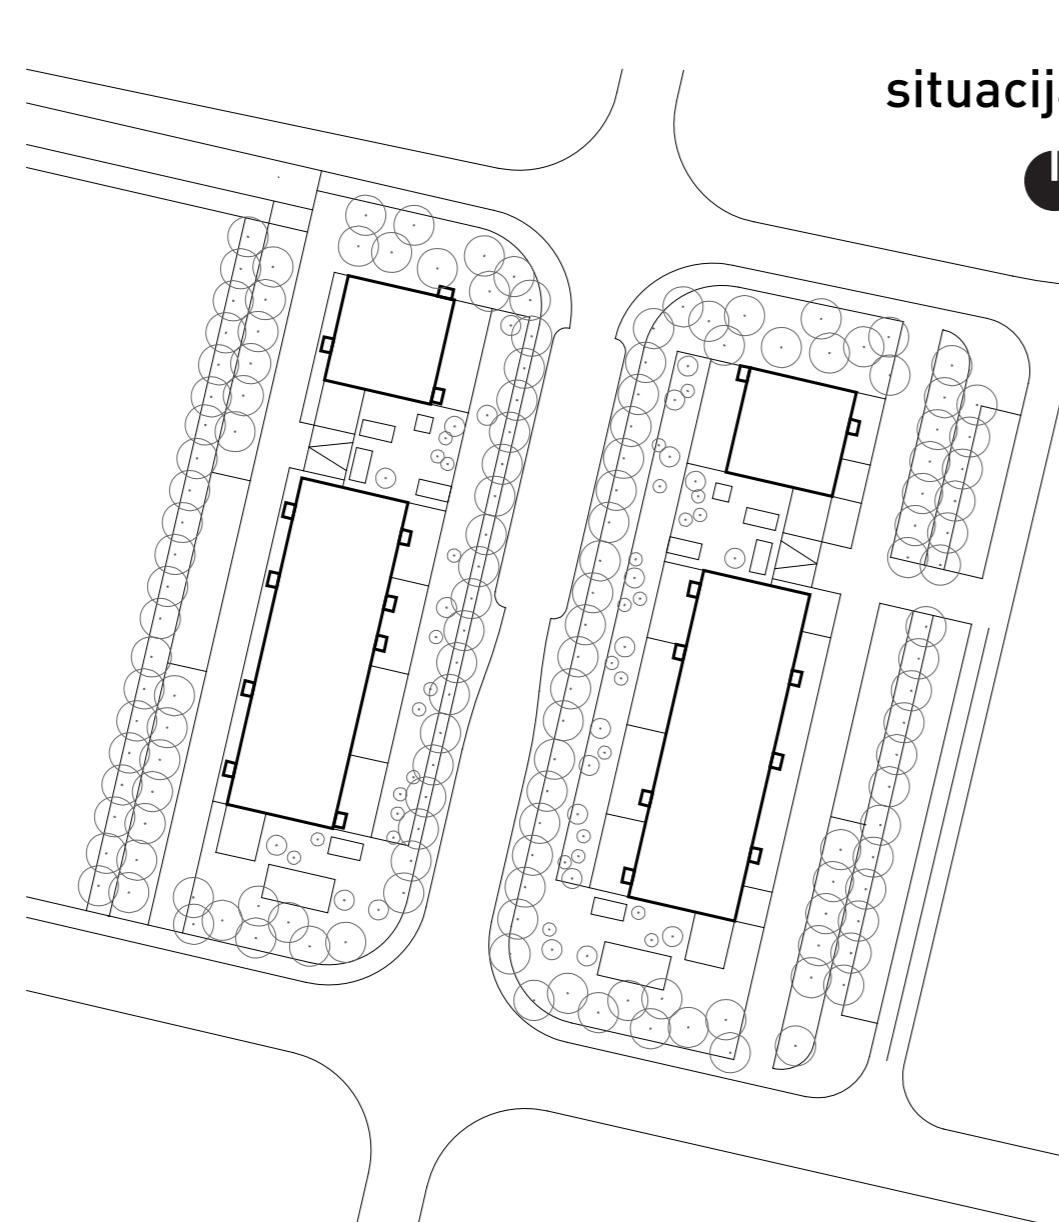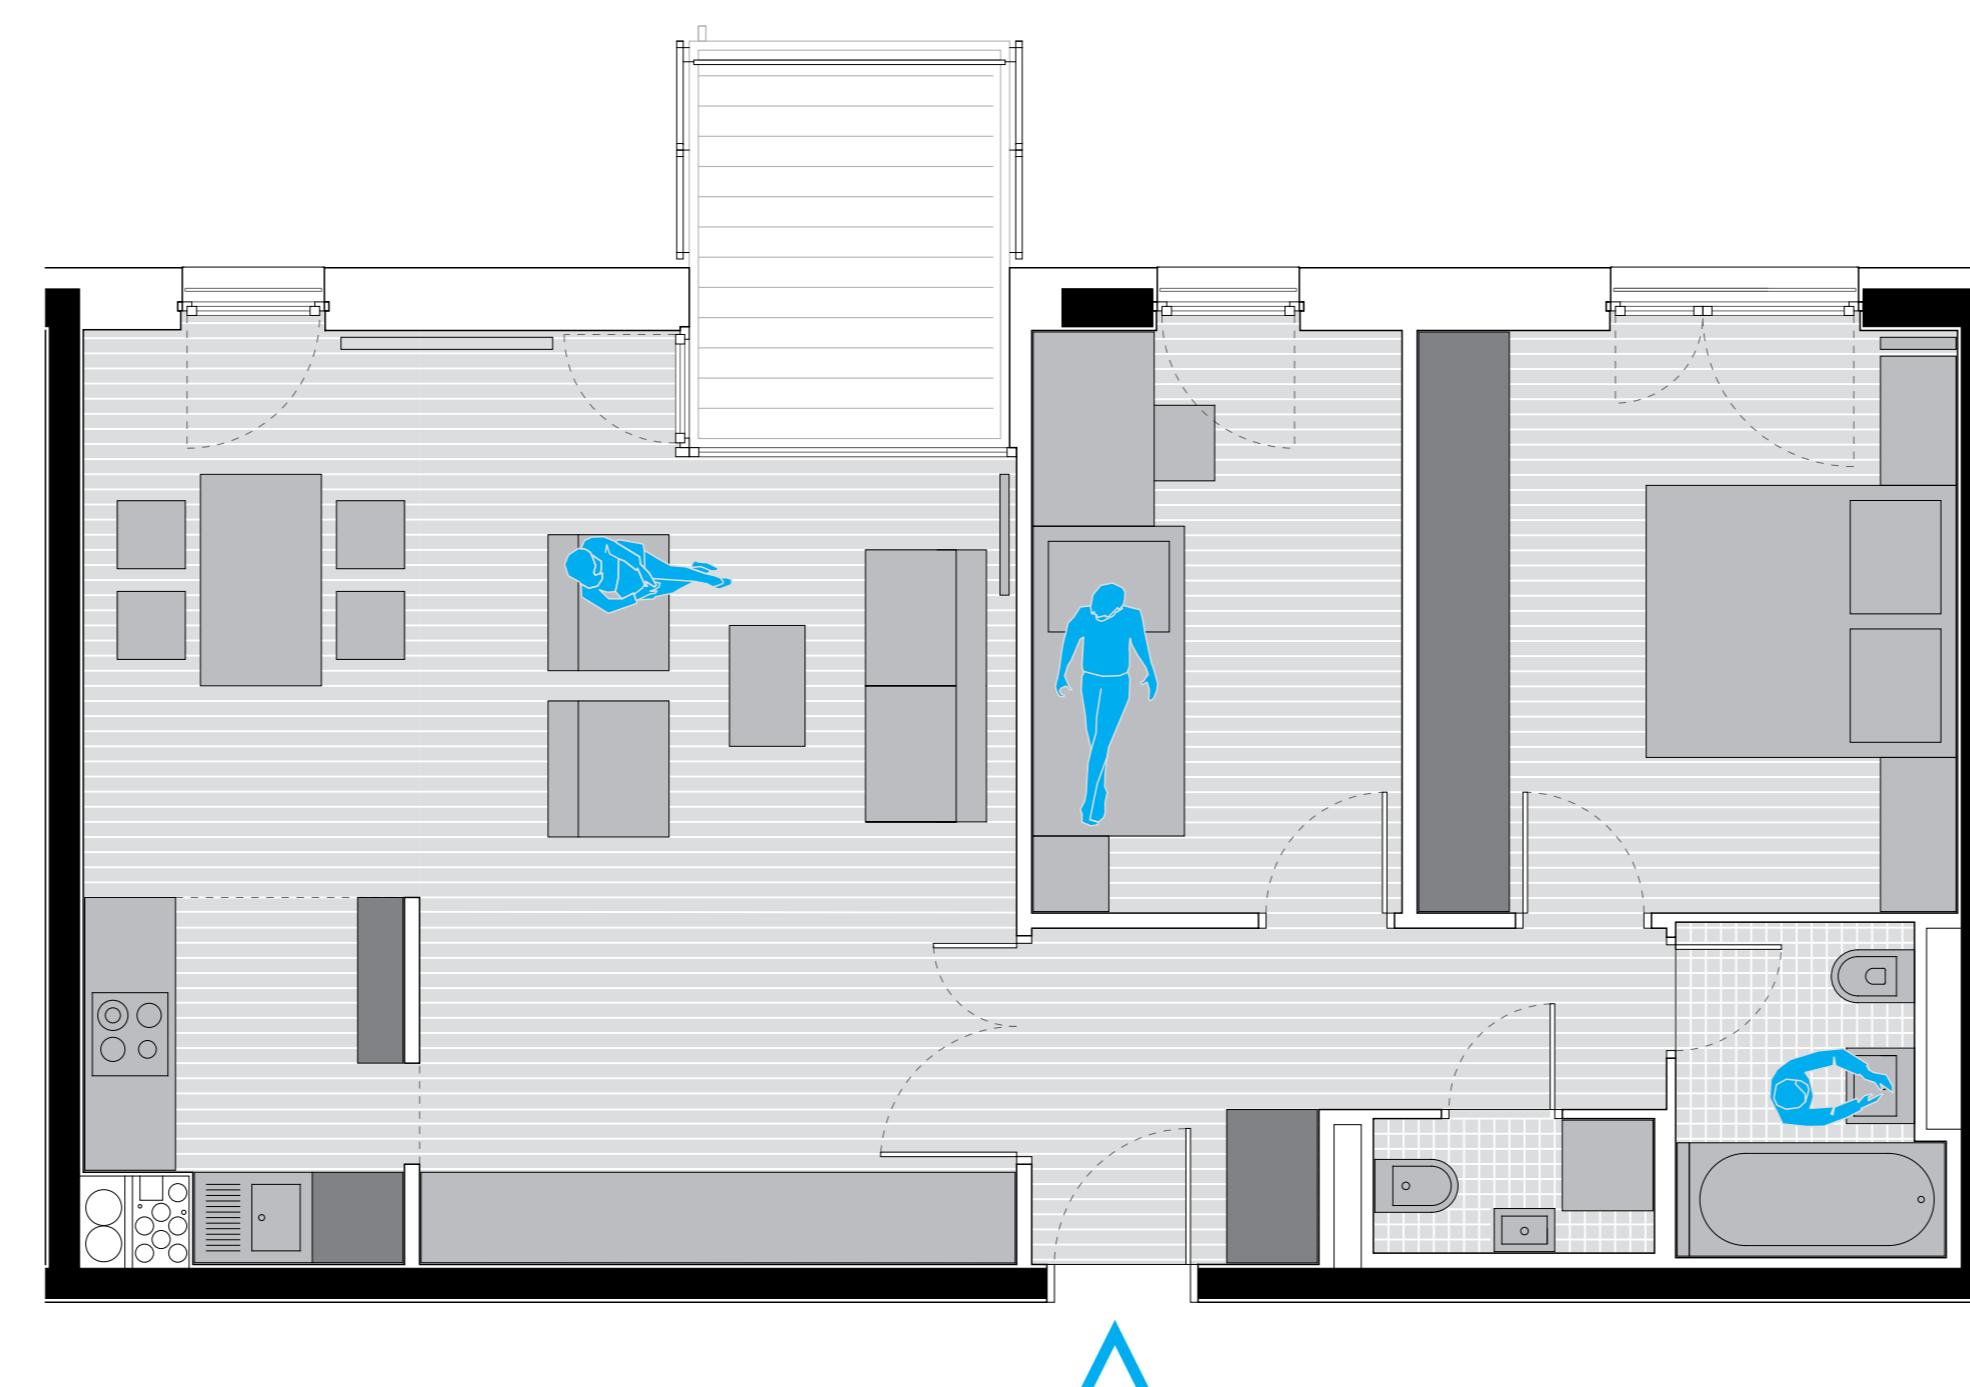

**tzloris tipične etaže**

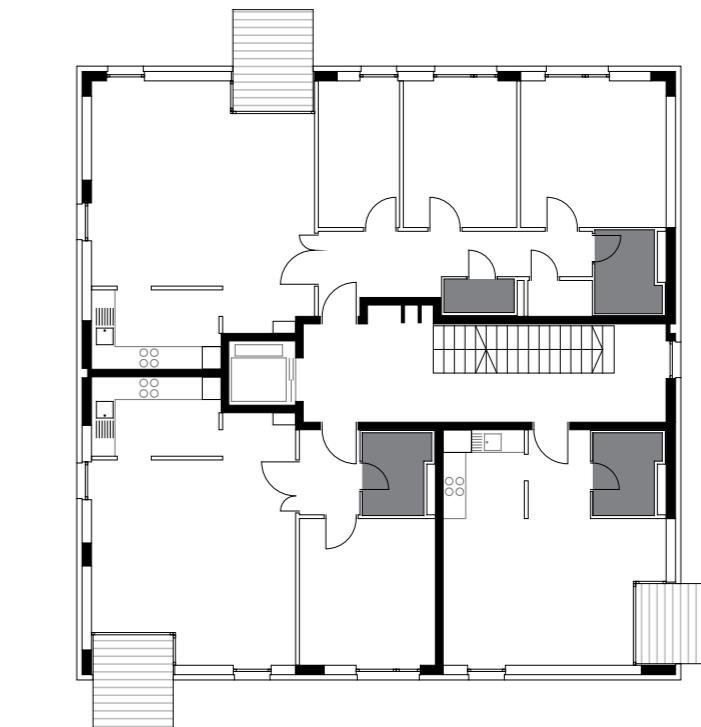

vizije so 4

stanovanje: bivati urbano  
pomen in vsebina sodobne večstanovanjske gradnje  
srečevanje in anonimnost